




PLANTA 8
ESC. 1:100
LOSAS SOBRE ESCALERA
(ARMADURA SUPERIOR)

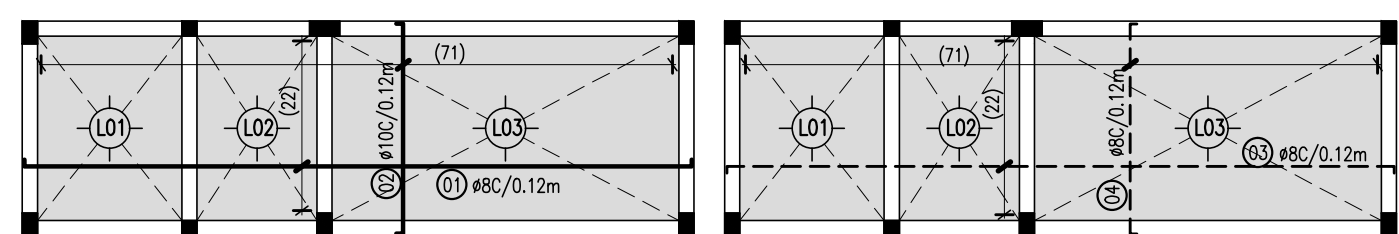


PLANTA 10
ESC. 1:100
LOSAS SOBRE T.R.A. Y S.M.
(ARMADURA SUPERIOR)

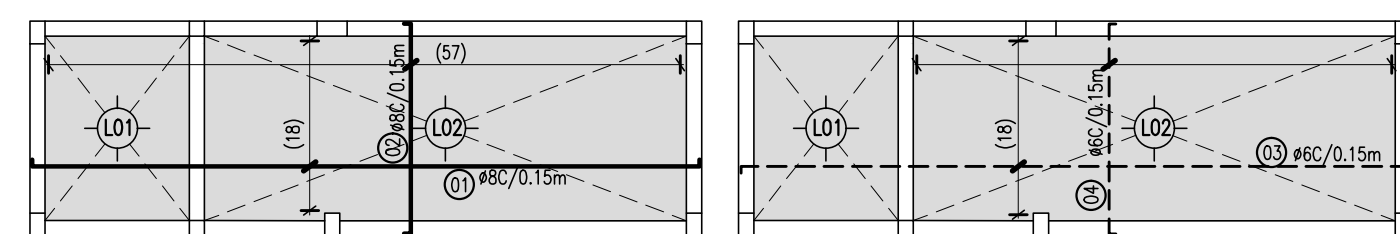


PLANTA 12
ESC. 1:100
LOSAS TECHO T.R.A. Y S.M.
(ARMADURA SUPERIOR)

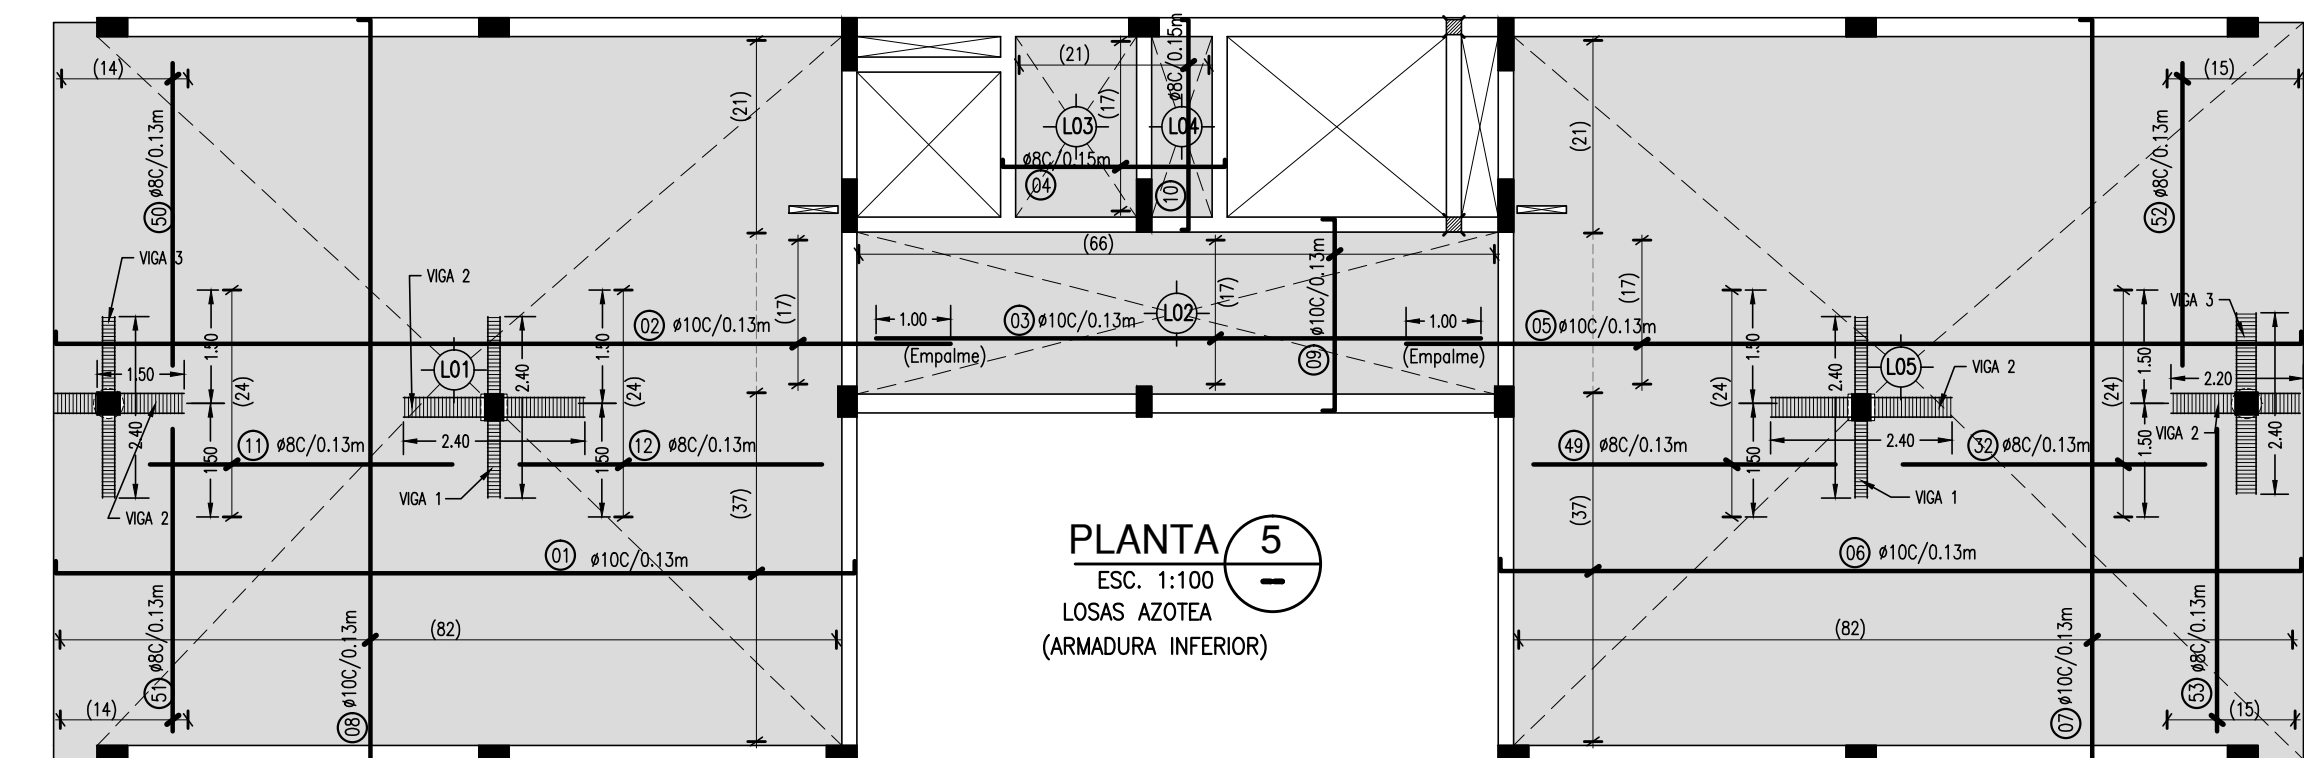


PLANTA 6
ESC. 1:100
LOSAS AZOTEA
(ARMADURA SUPERIOR)

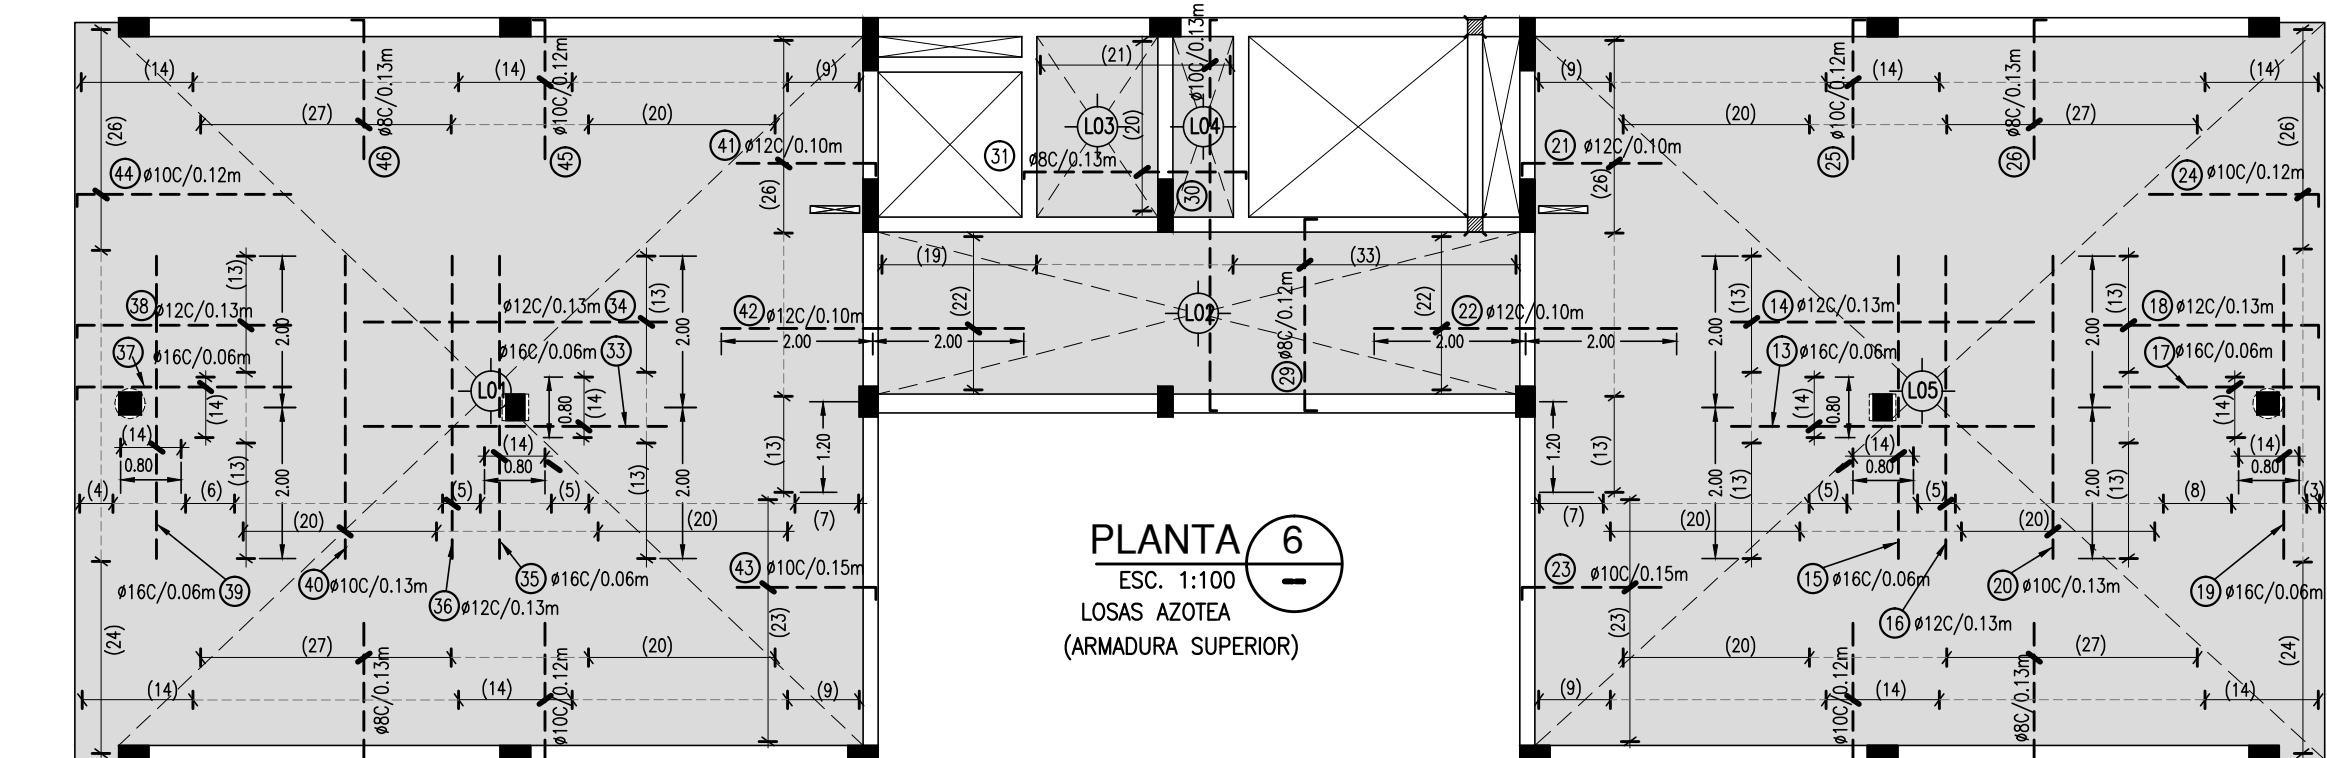


PLANTA 3
ESC. 1:100
LOSAS 3° PISO
(ARMADURA INFERIOR)

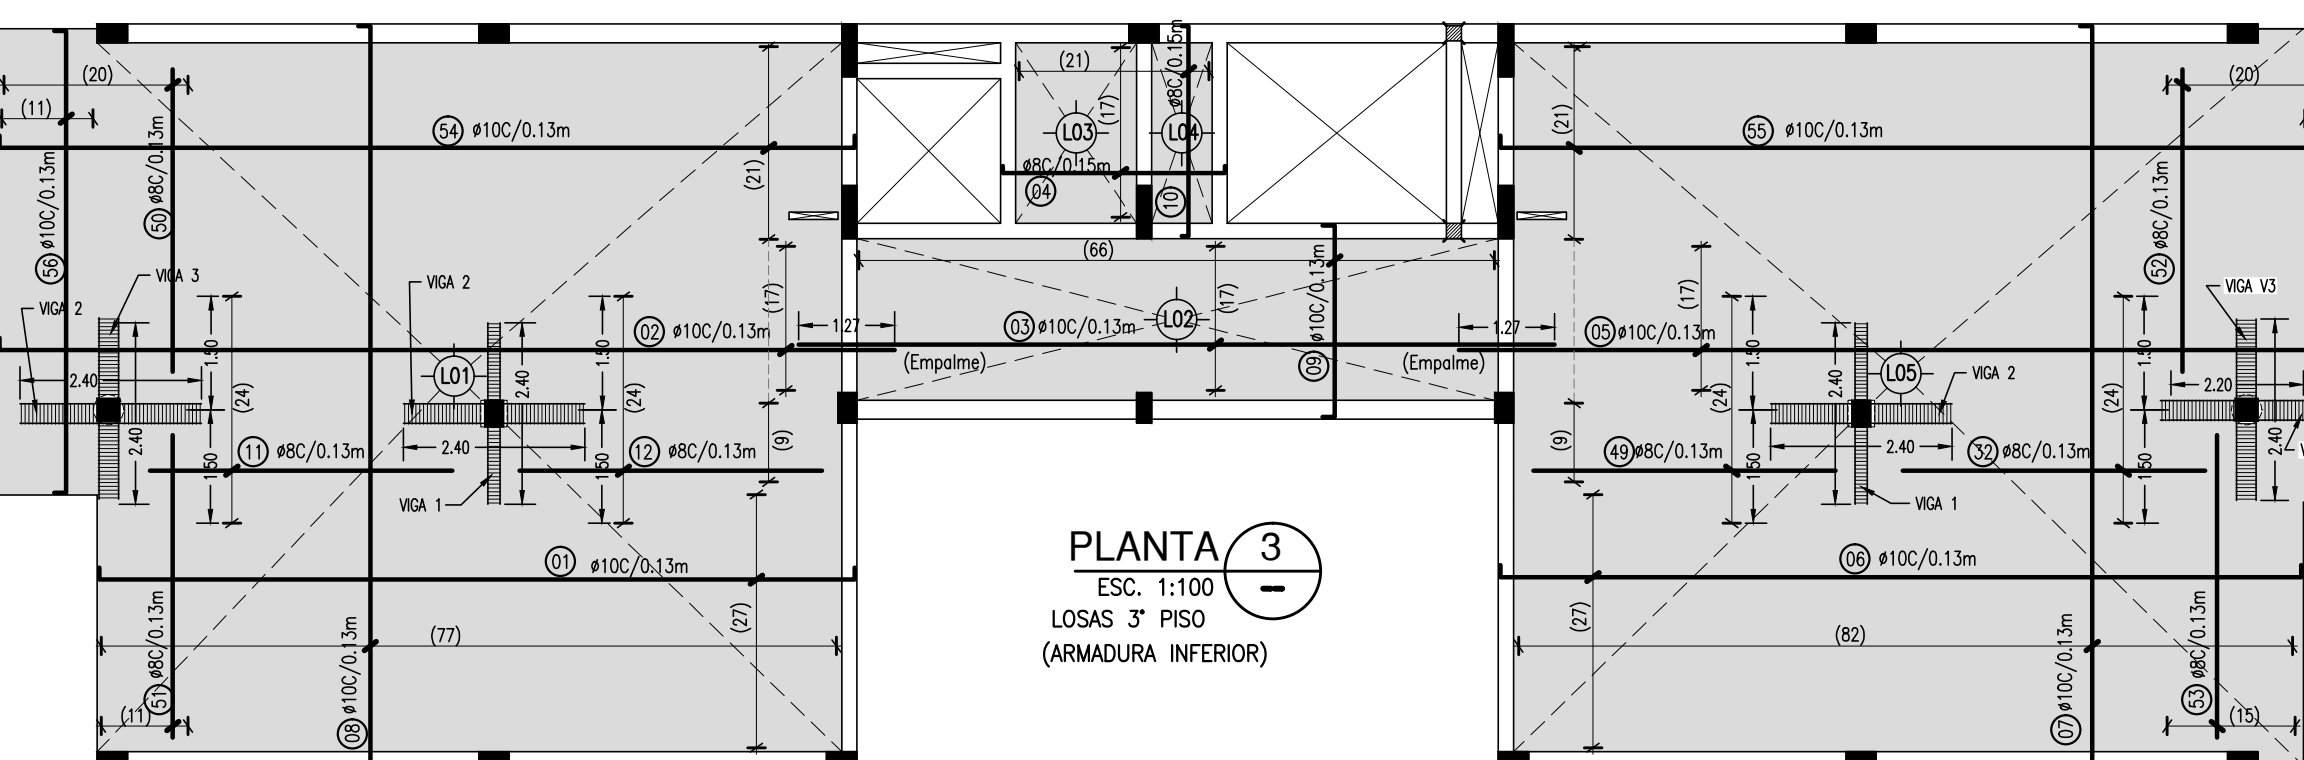


PLANTA 4
ESC. 1:100
LOSAS 3° PISO
(ARMADURA SUPERIOR)

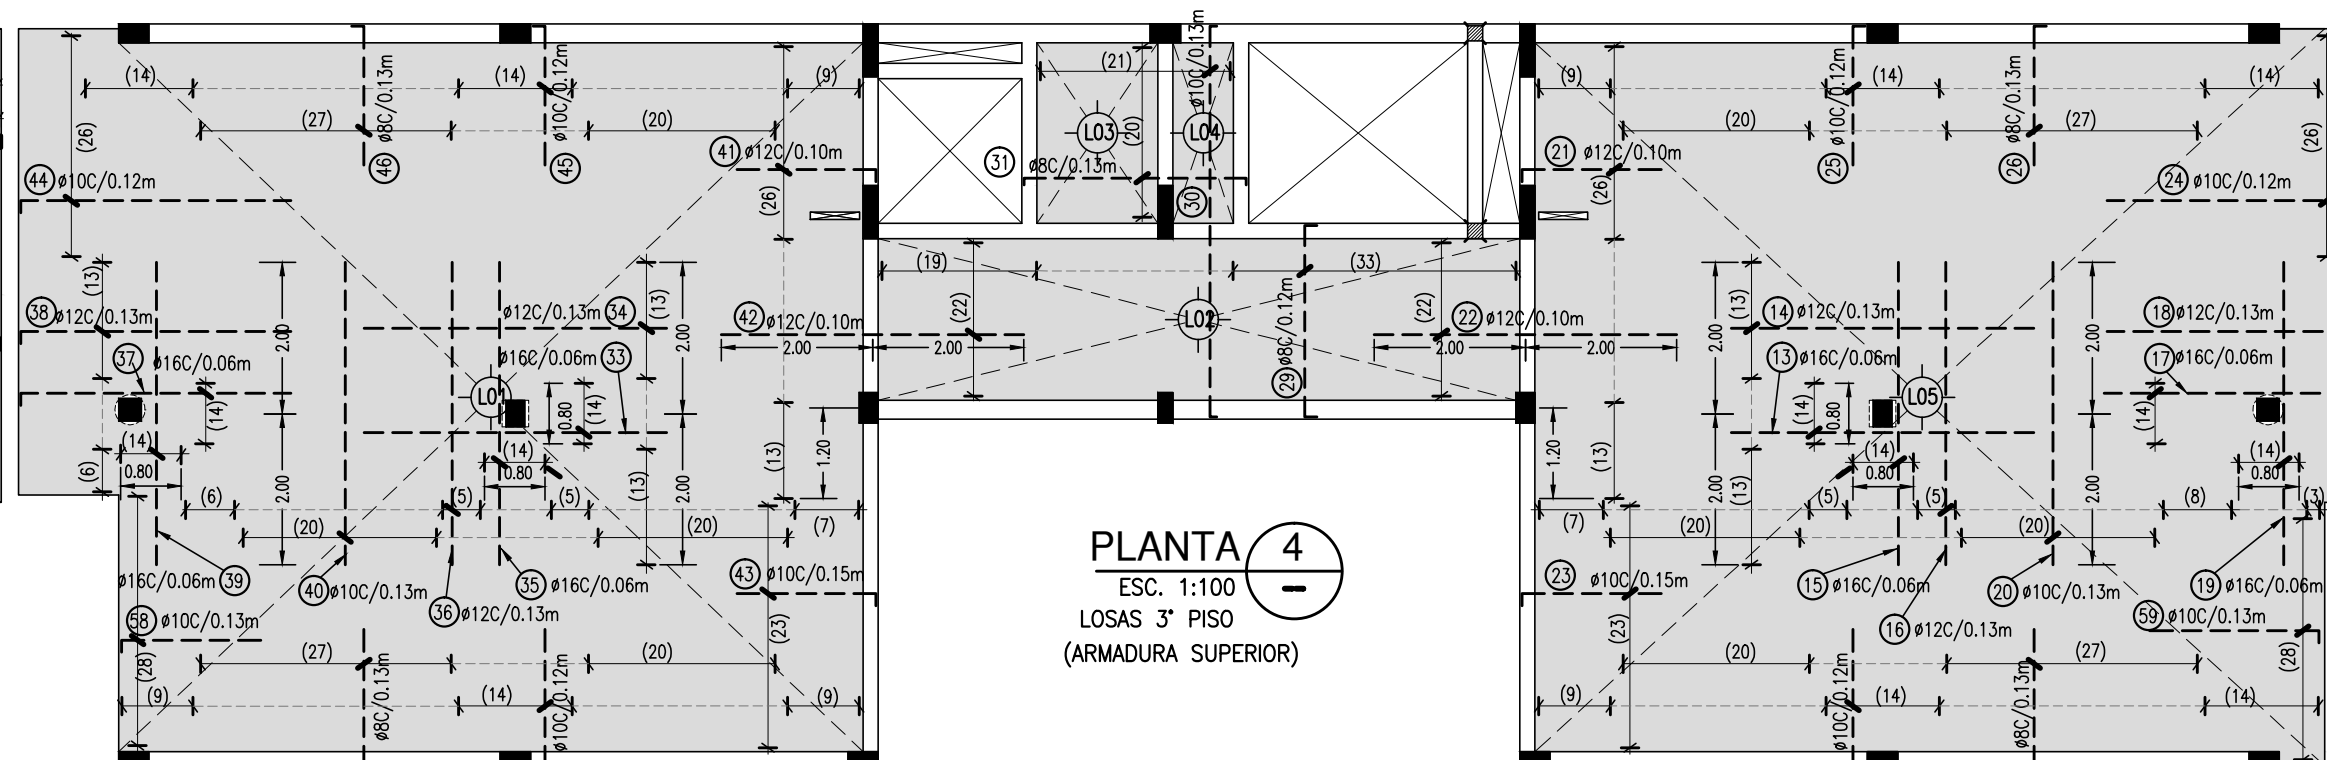

PLANTA 1
ESC. 1:100
LOSAS 1° y 2° PISO
(ARMADURA INFERIOR)

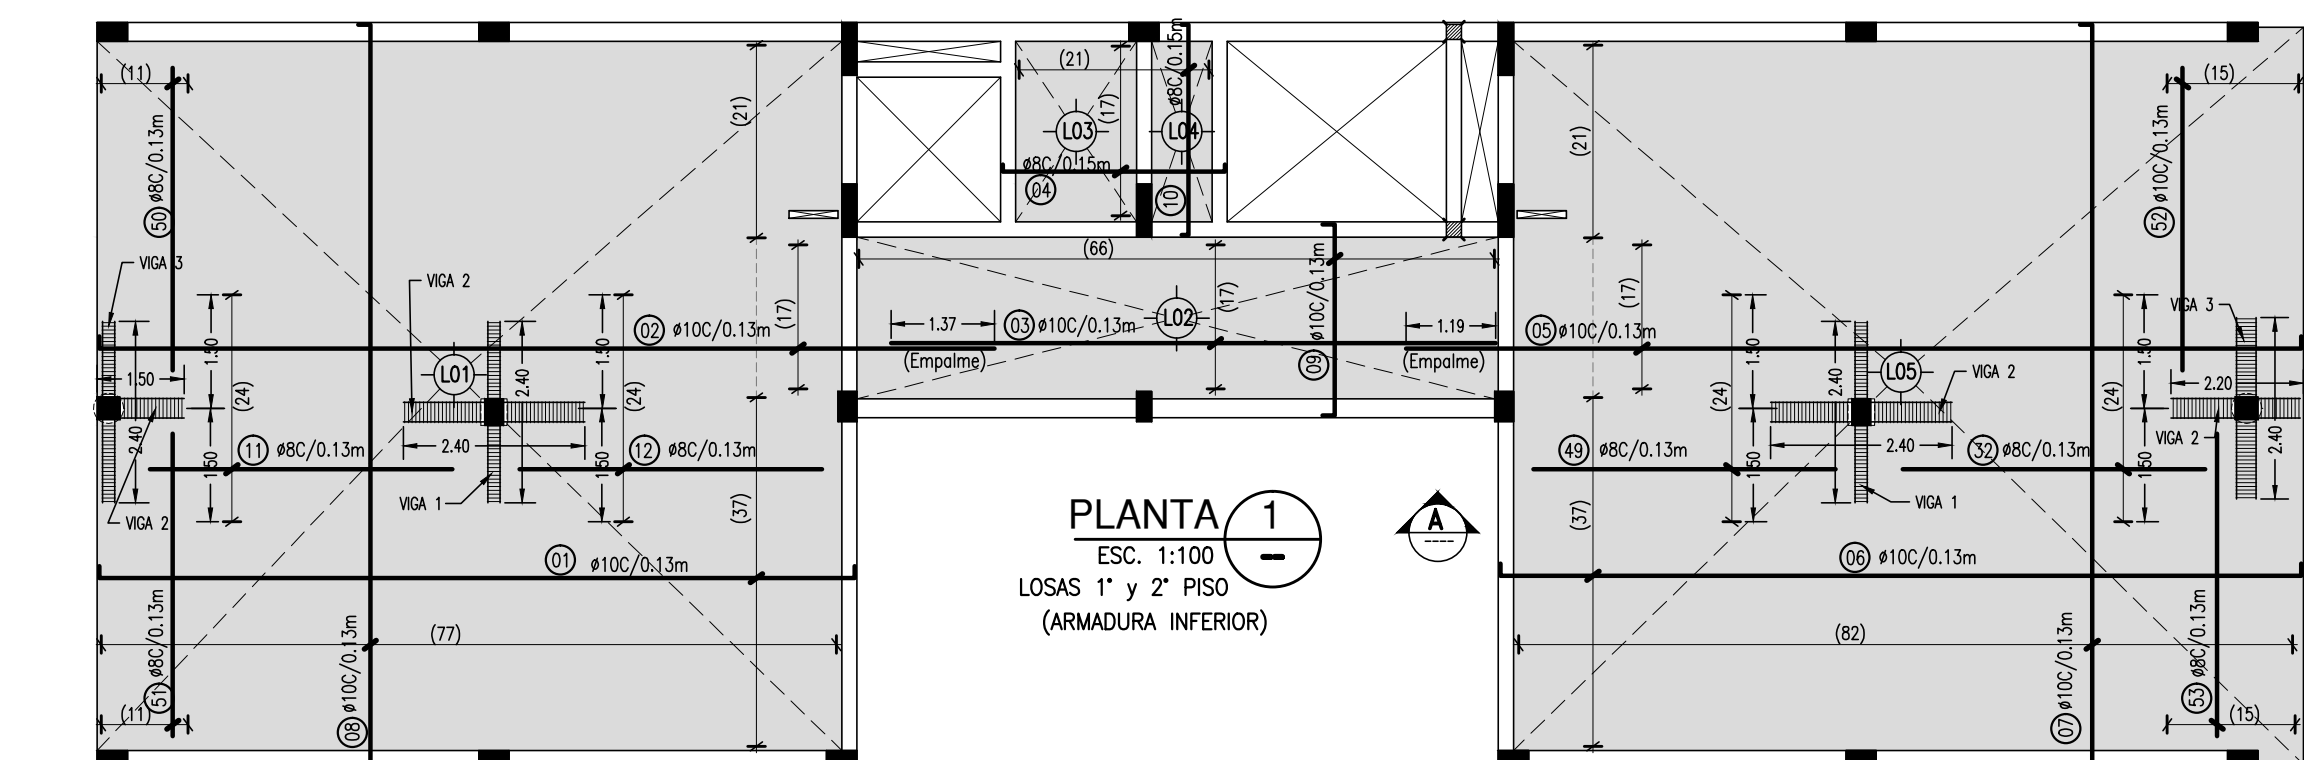

PLANTA 2
ESC. 1:100
LOSAS 1° y 2° PISO
(ARMADURA SUPERIOR)

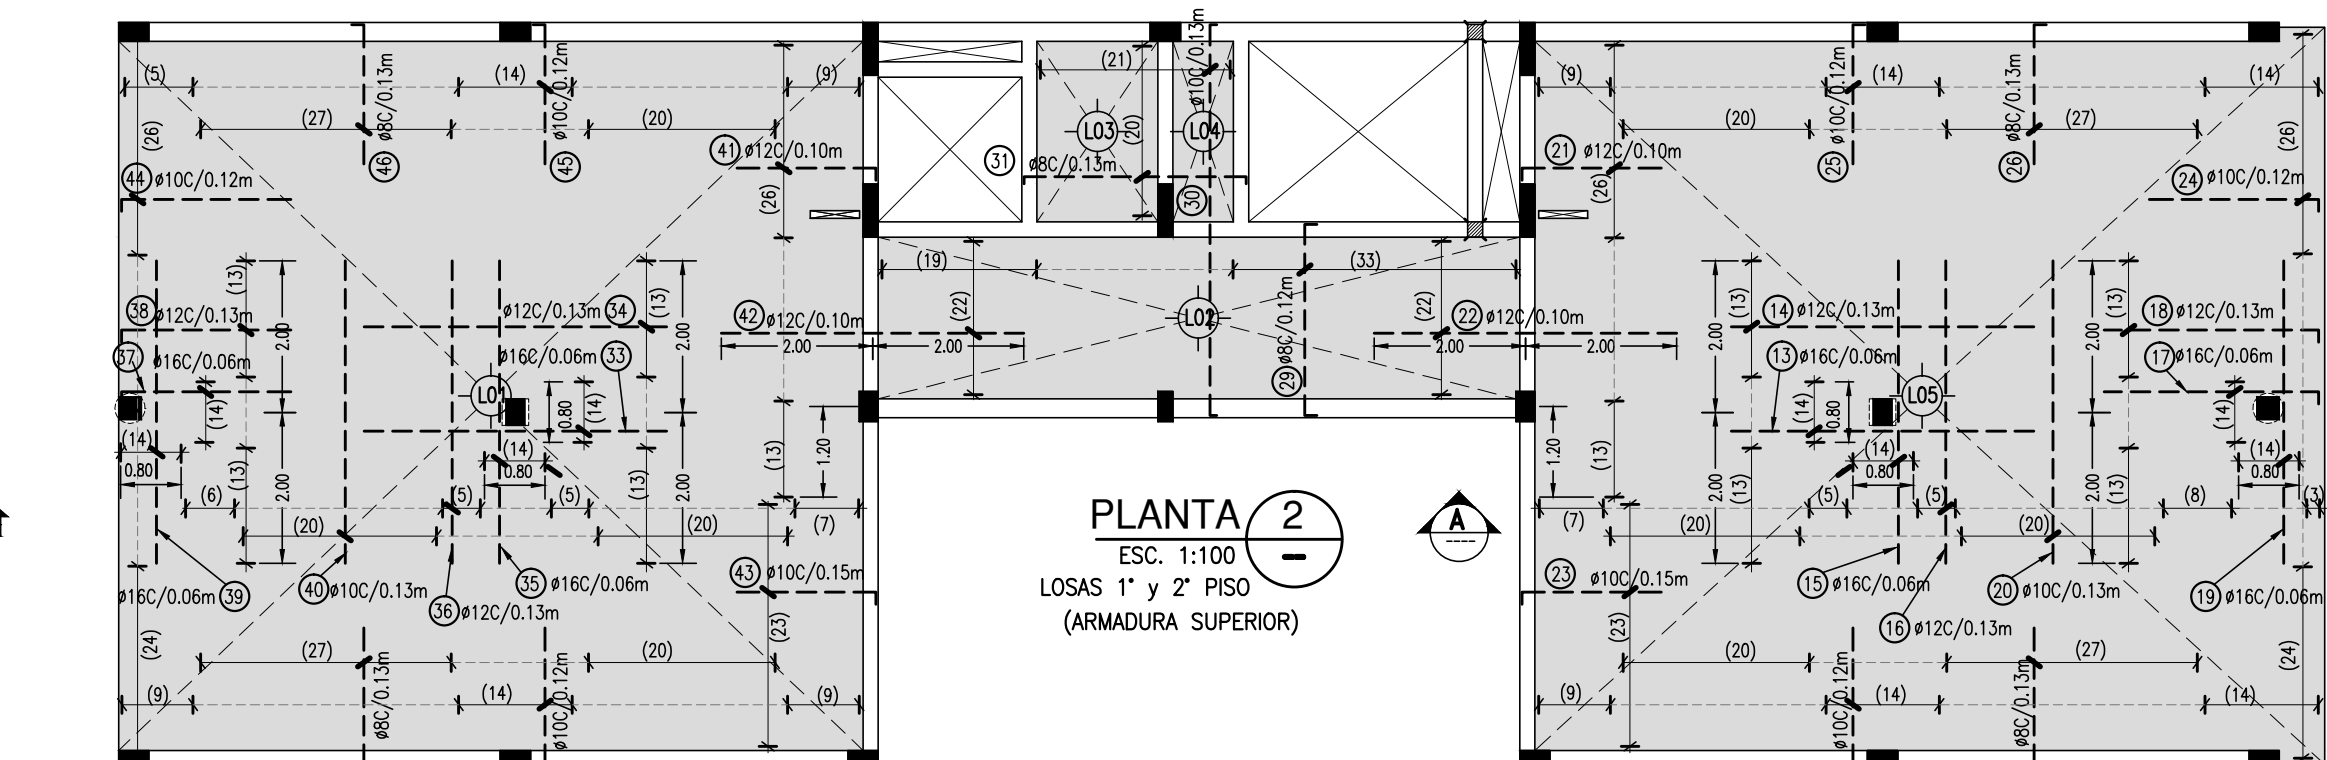


NOTAS:

- RECUBRIMIENTO EN LOSAS: 0.02 m
- SE DEBERA PRESTAR ESPECIAL ATENCION A LA CORRECTA EJECUCION DE LAS VIGAS PARA PUNZONADO V1, V2 Y V3.

REFERENCIAS:

ARMADURA INFERIOR ARMADURA SUPERIOR

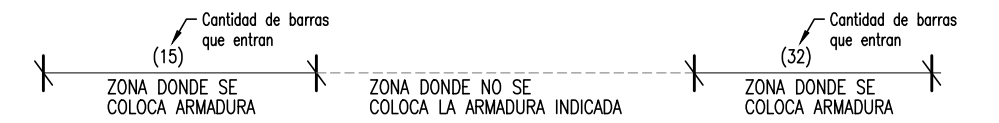

DETALLE A-A (CORTE)

DETALLE TIPICO DE REFUERZO EN HUECO

