



PILOTES
P1


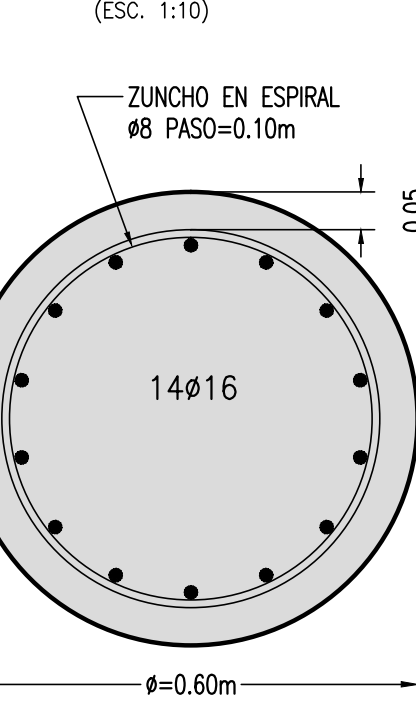


CABEZAL K1

PLANTA 2

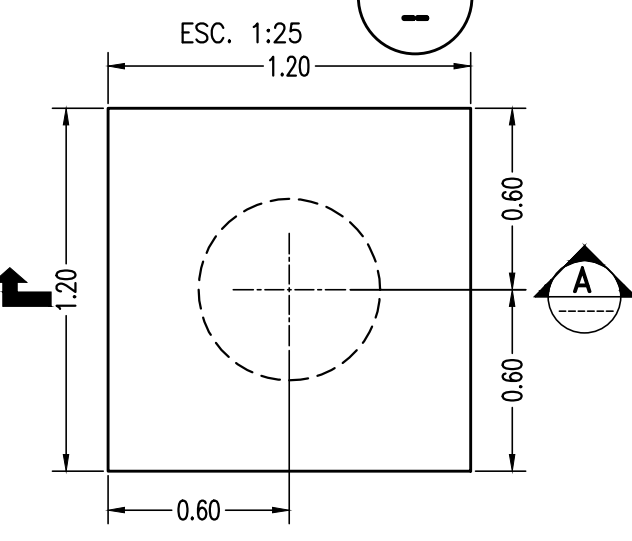


CORTE A

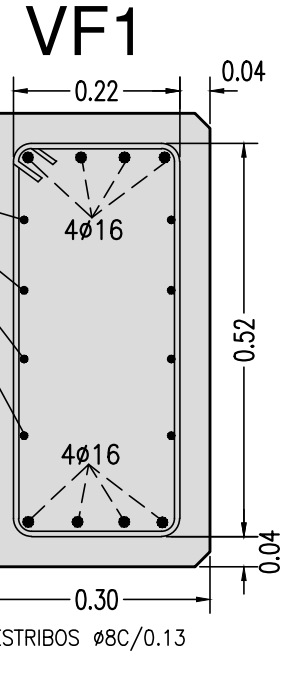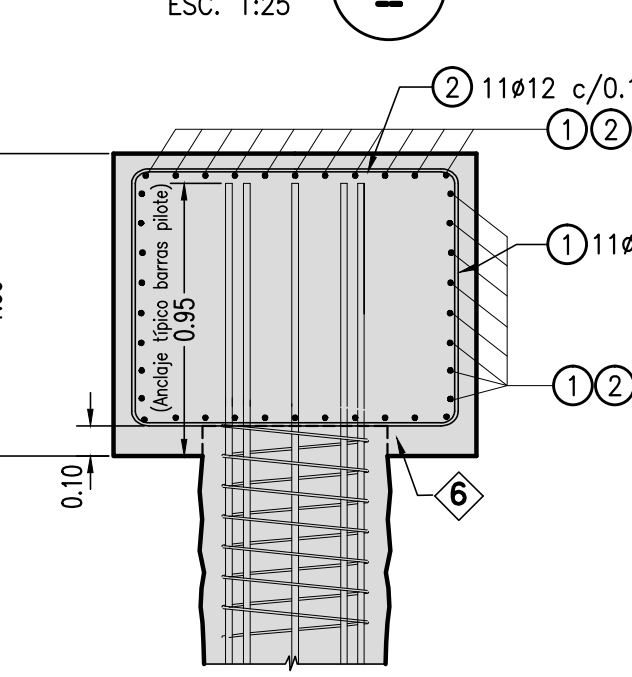


CABEZAL K2



PLANTA 3

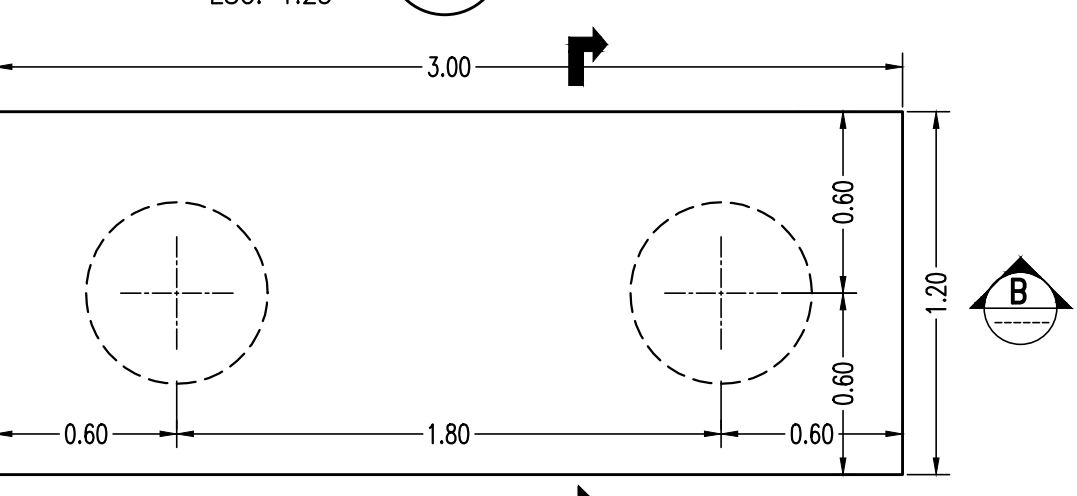

CORTE B

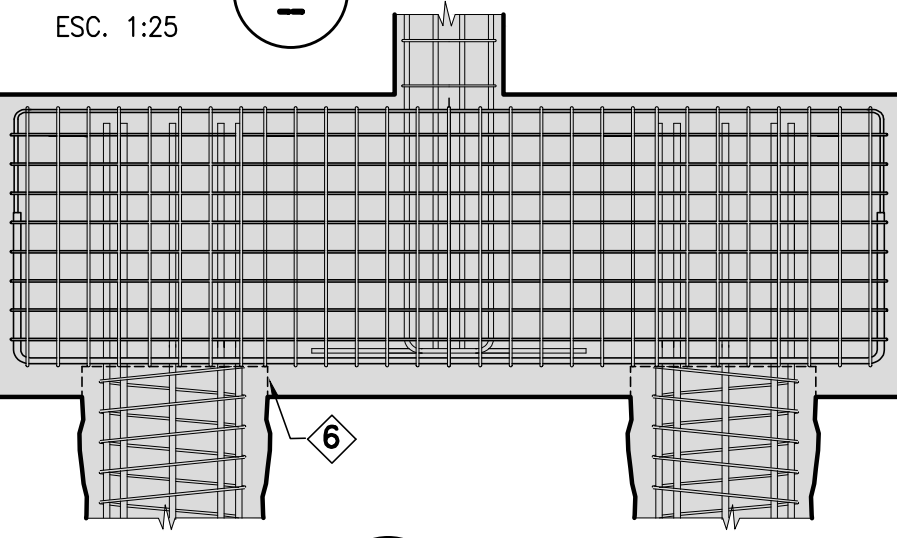


CORTE C

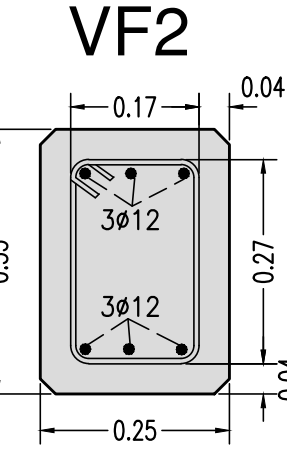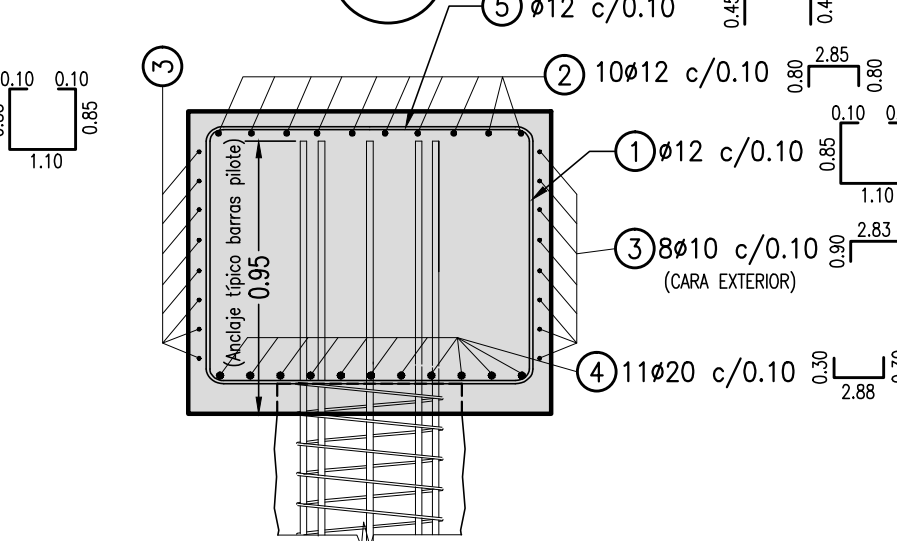


CABEZAL K3


PLANTA 4

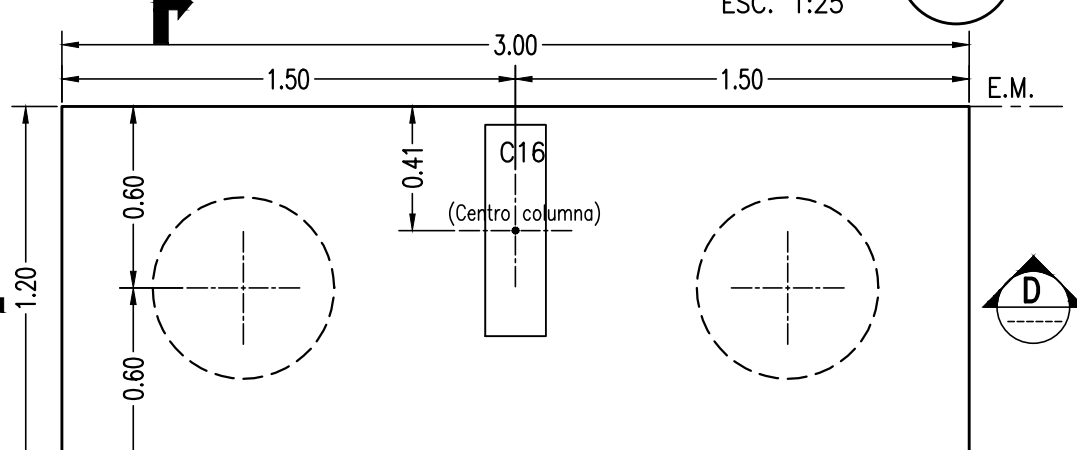

CORTE D

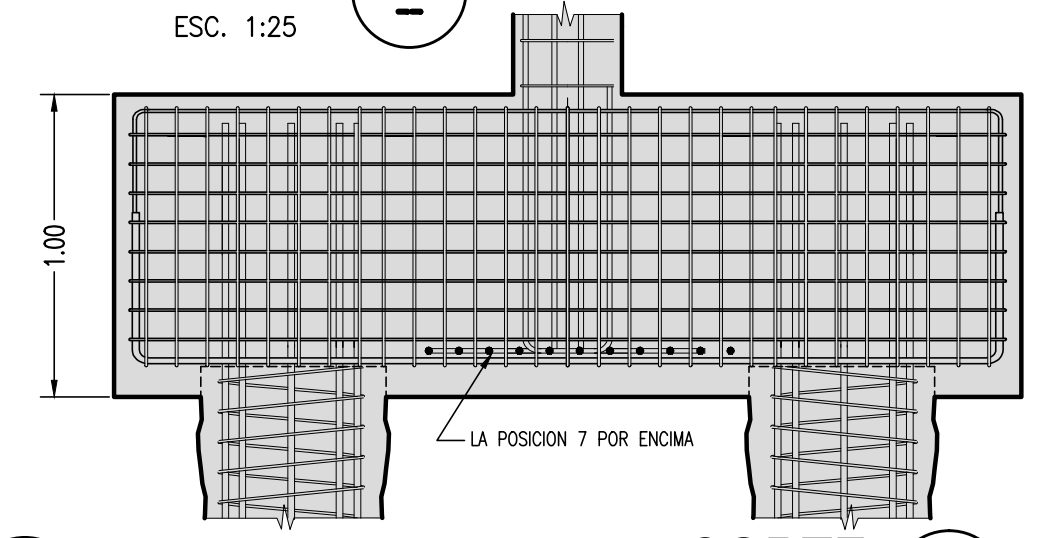


CORTE E

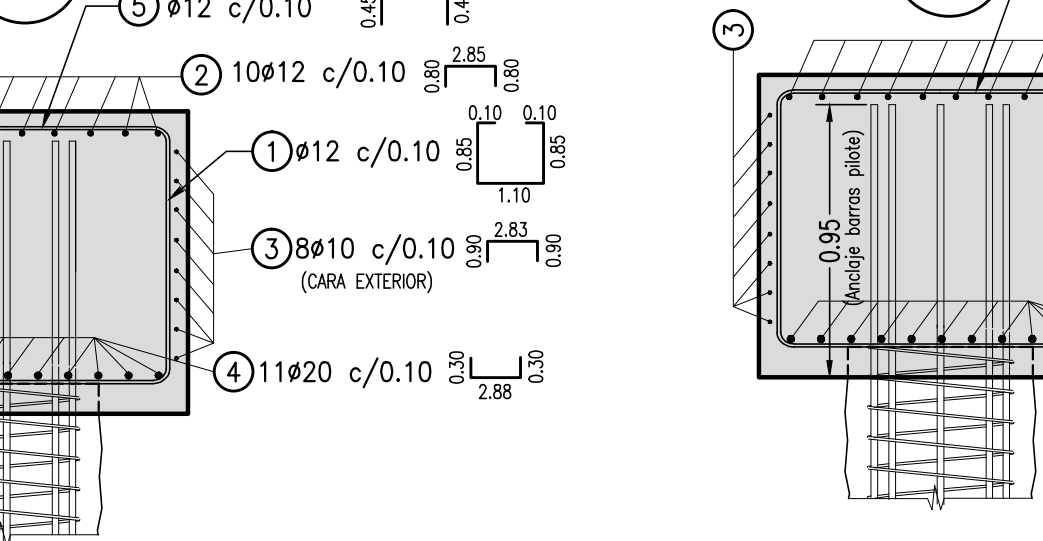


CABEZAL K4


PLANTA 5

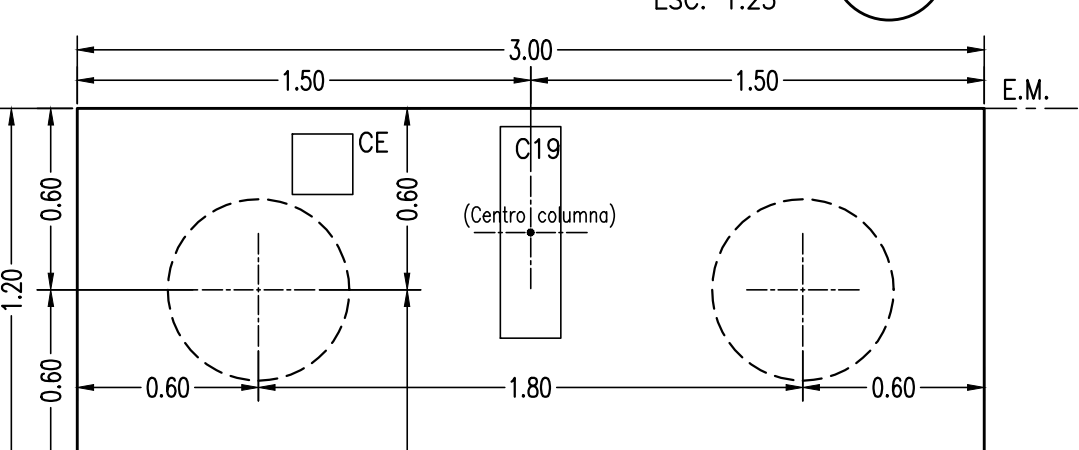


CORTE F

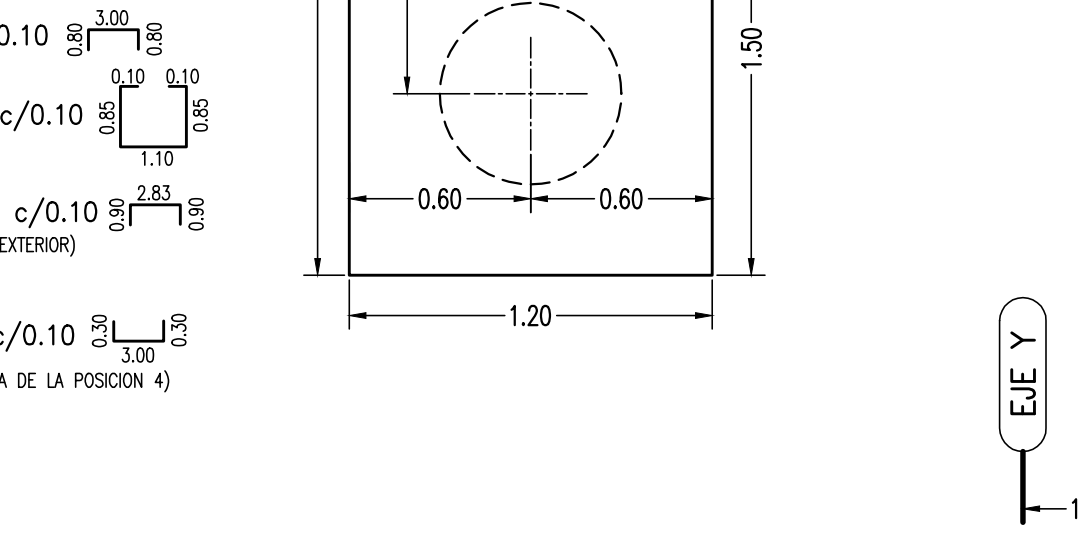

PLANTA 6

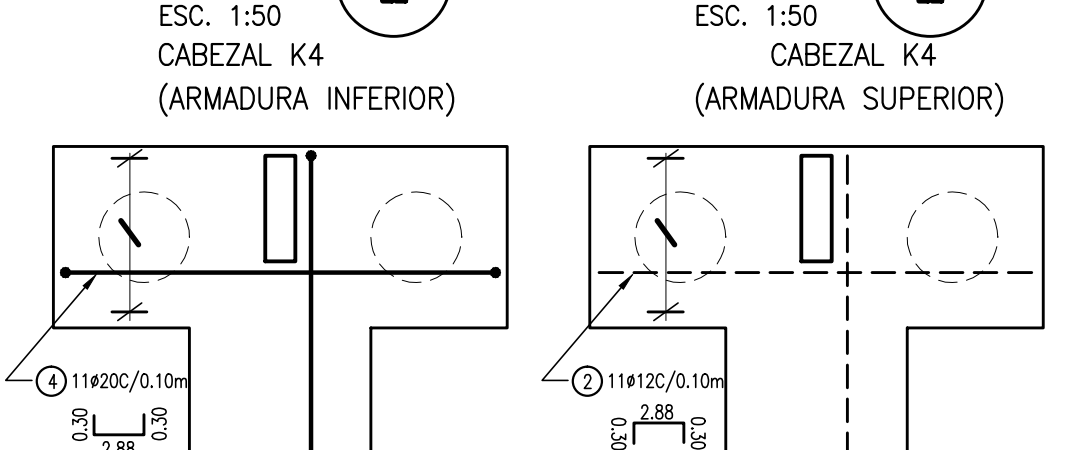


CORTE G

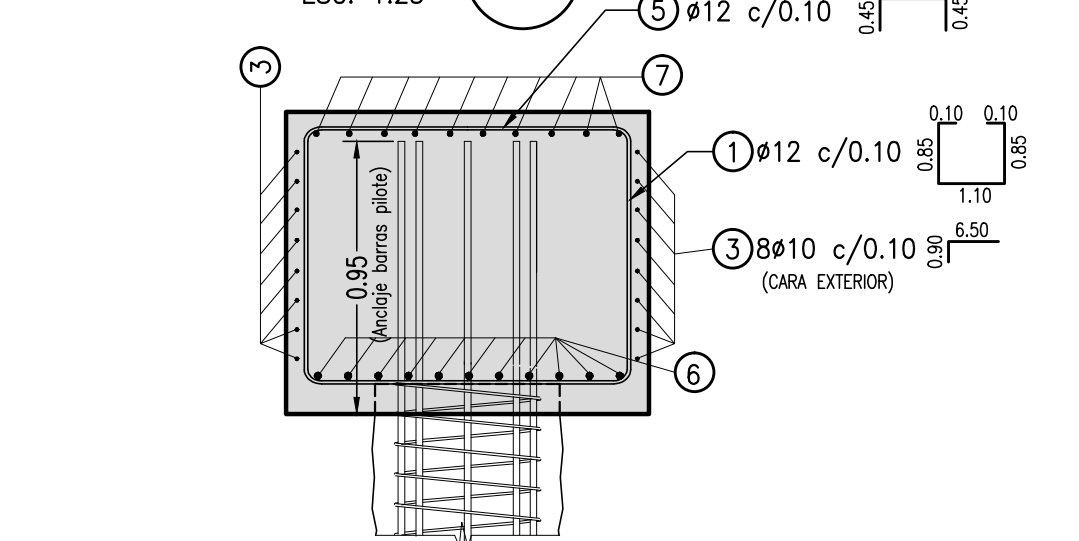

DETALLE 1

DETALLE DE PILOTES
(SIN ESCALA)

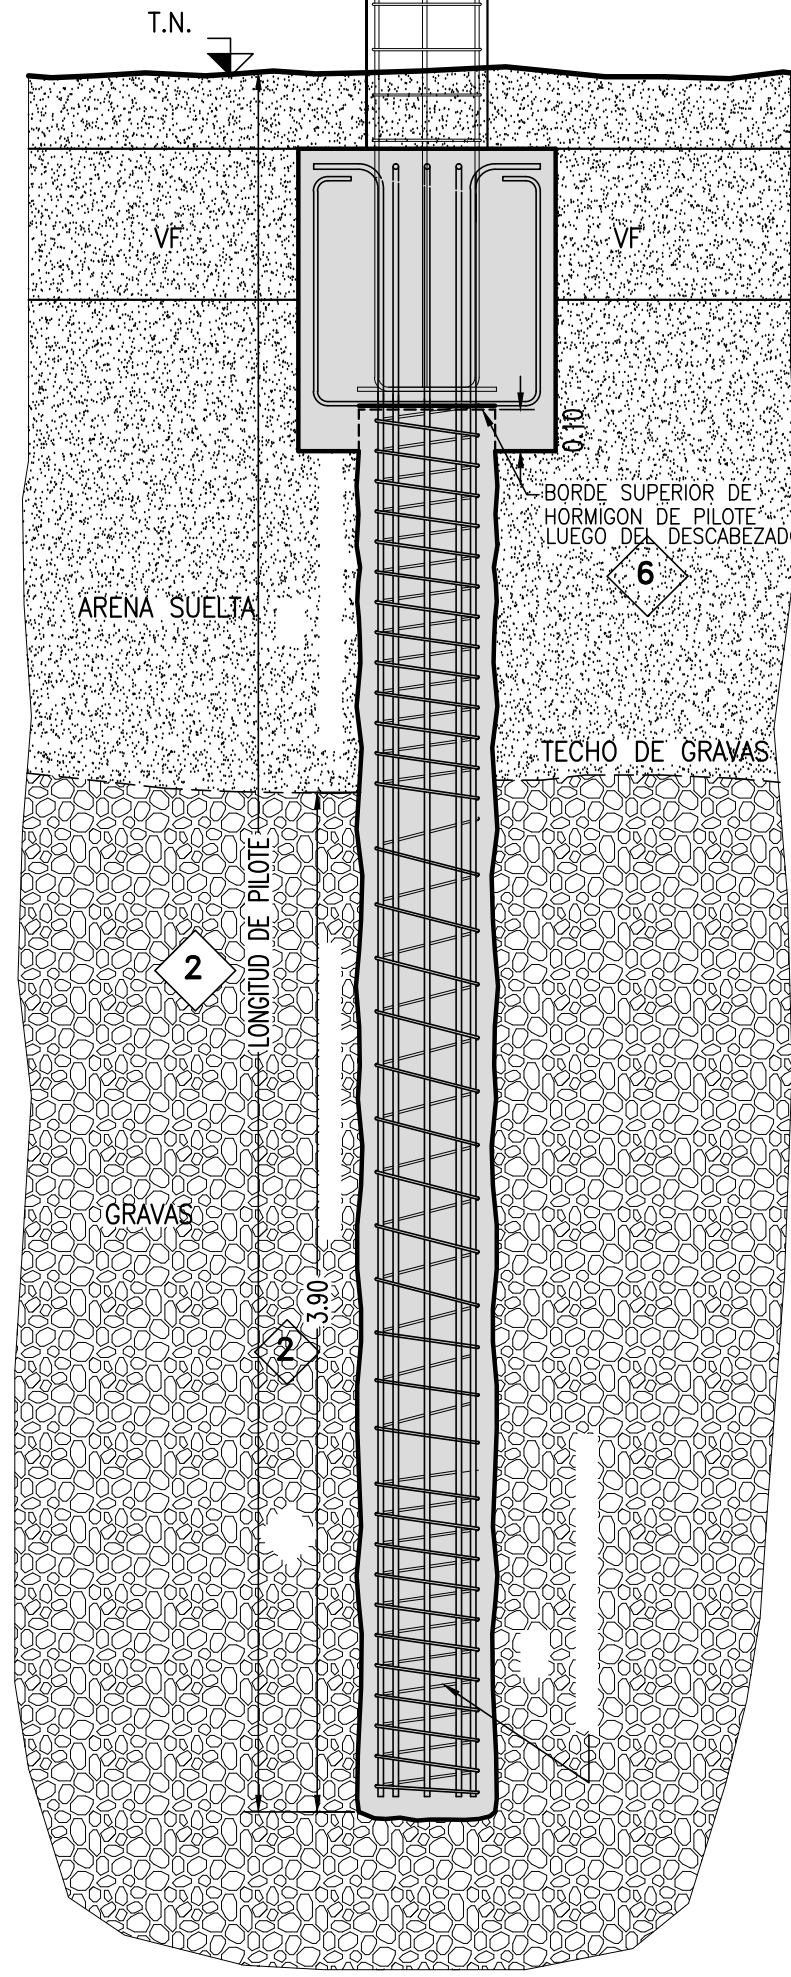

PLANTA 1

ESC. 1:50

ESTRUCTURA DE FUNDACION

